




BIURO SPRZEDAŻY

+48 18 521 38 50
+48 883 663 036
sprzedaz@primonieruchomosci.pl

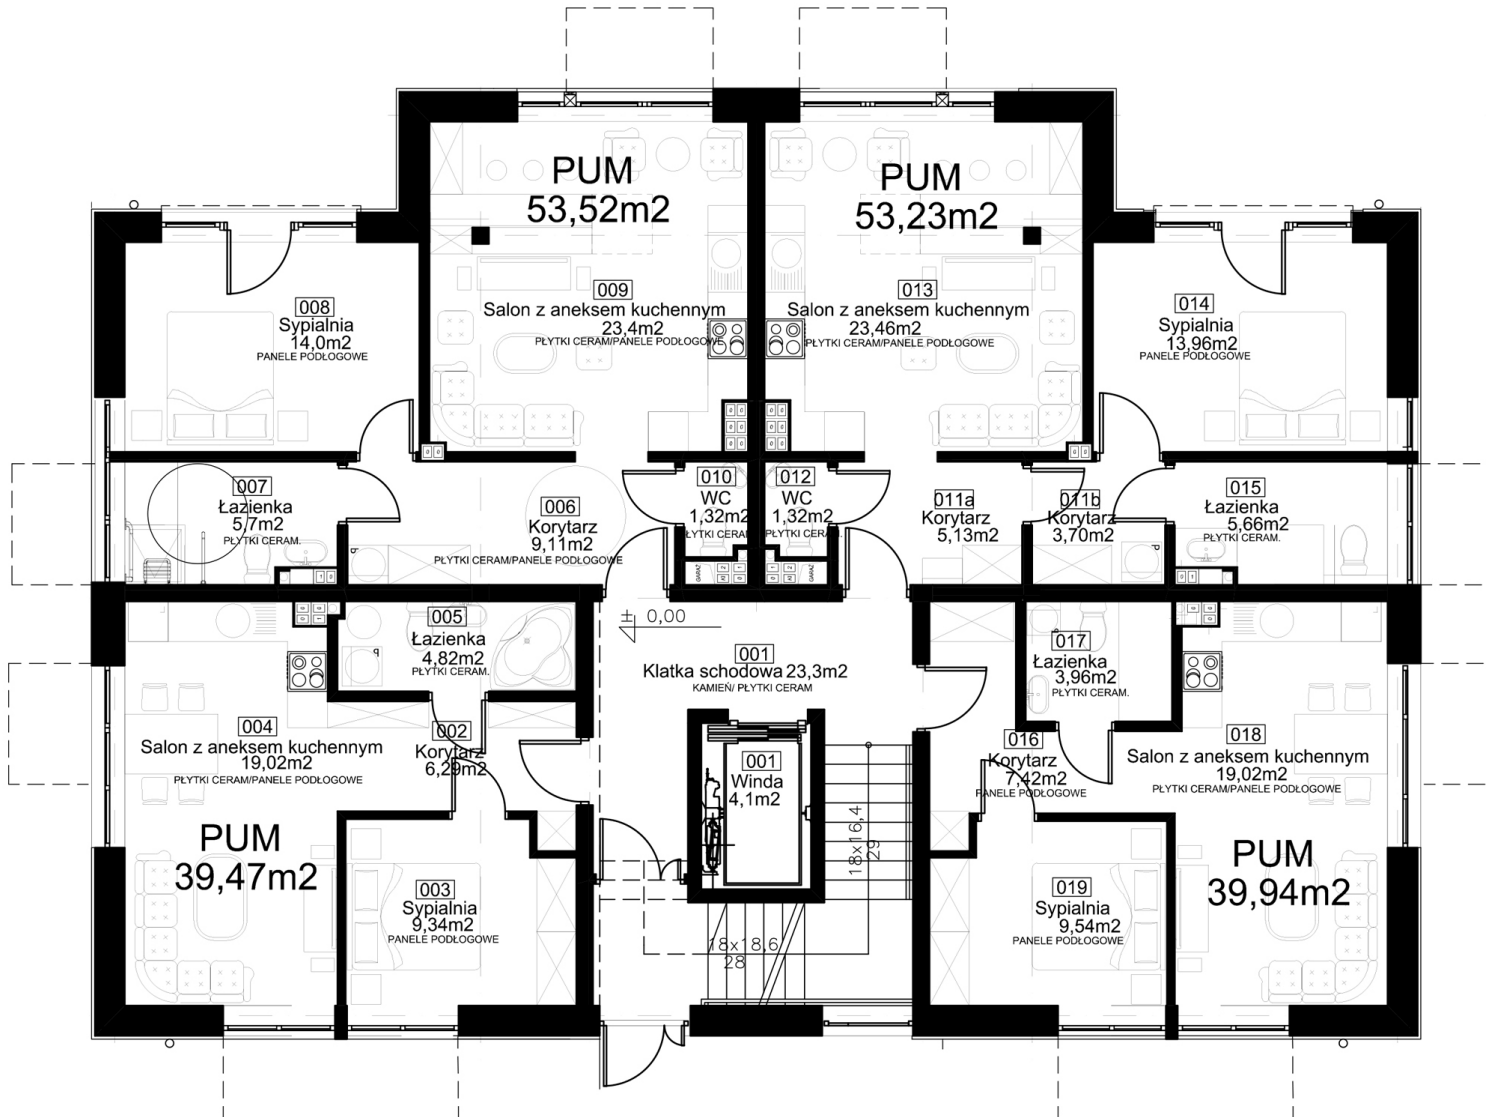

PARTER A

SUMA POWIERZCHNI
186,16 m²

APARTAMENTY

- A01 39,47 m²
- A02 53,52 m²
- A03 53,23 m²
- A04 39,94 m²

KUP / WYPOCZYWAJ / ZARABIAJ