




BIURO SPRZEDAŻY

+48 18 521 38 50
+48 883 663 036
sprzedaz@primonieruchomosci.pl

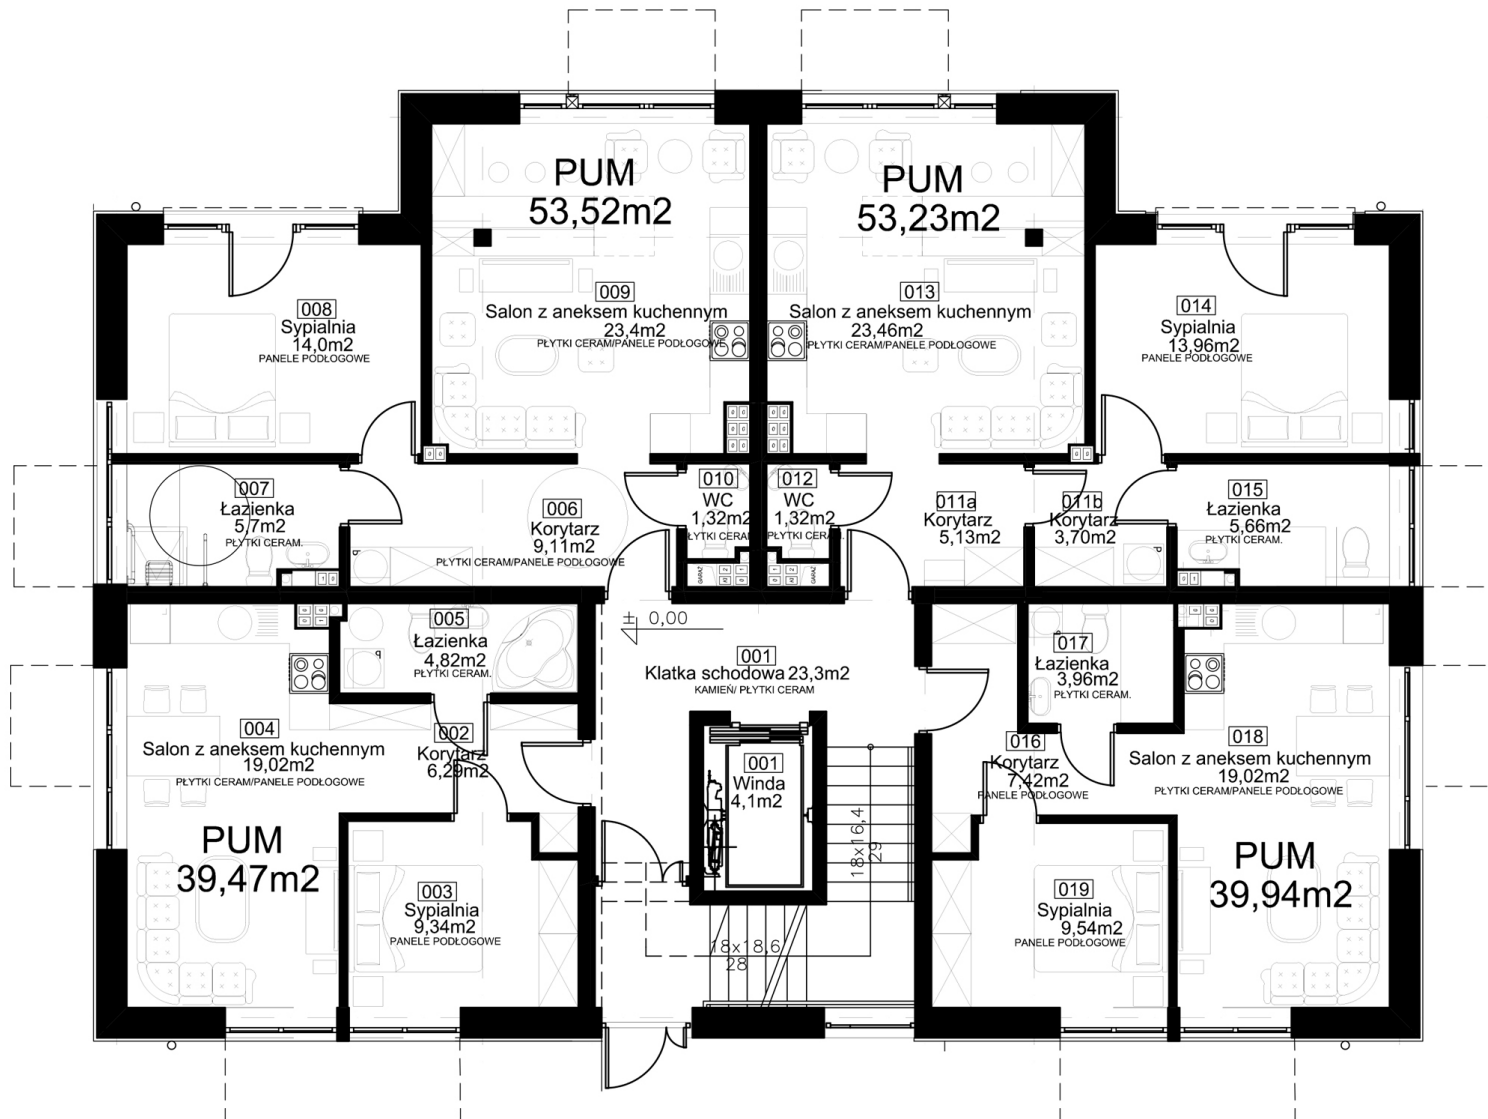

I PIĘTRO A

SUMA POWIERZCHNI
186,16 m²

APARTAMENTY

- A05 39,47 m²
- A06 53,52 m²
- A07 53,23 m²
- A08 39,94 m²

KUP / WYPOCZYWAJ / ZARABIAJ