



BIURO SPRZEDAŻY


+48 18 521 38 50
+48 883 663 036
sprzedaz@primonieruchomosci.pl

PARTER B

SUMA POWIERZCHNI
186,16 m²

APARTAMENTY

B01 39,47 m²
B02 53,52 m²
B03 53,23 m²
B04 39,94 m²

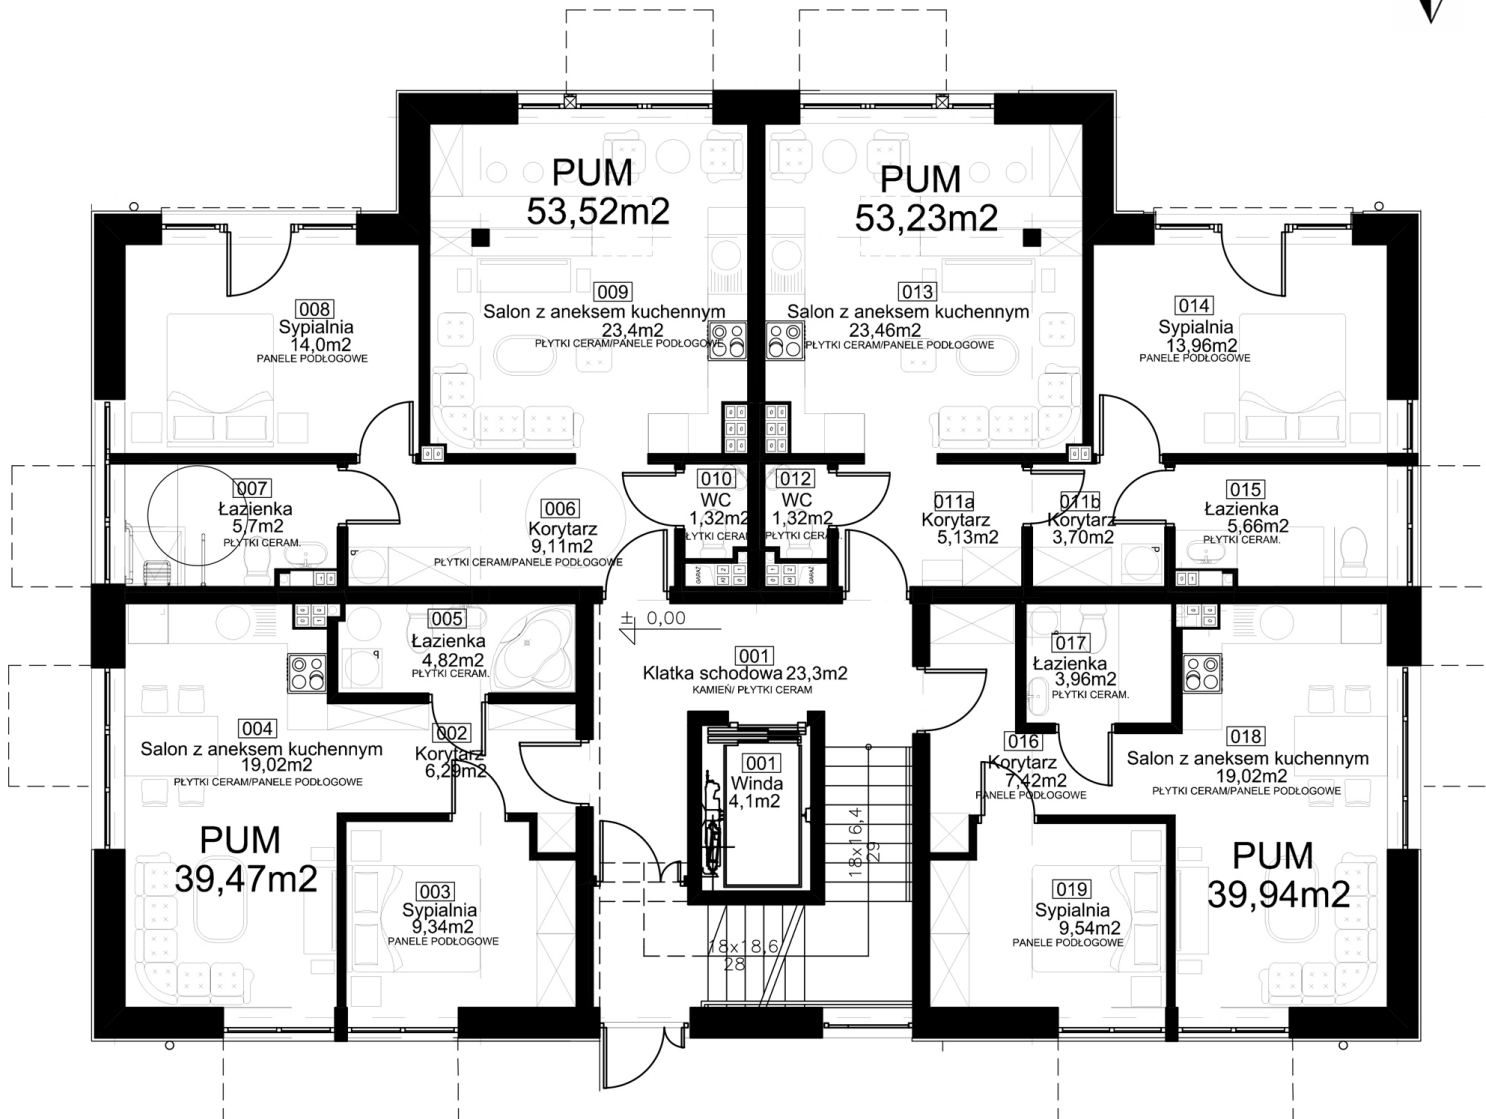

KUP / WYPOCZYWAJ / ZARABIAJ