



BIURO SPRZEDAŻY


+48 18 521 38 50
+48 883 663 036
sprzedaz@primonieruchomosci.pl

I PIĘTRO B

SUMA POWIERZCHNI
186,16 m²

APARTAMENTY

B05 39,47 m²
B06 53,52 m²
B07 53,23 m²
B08 39,94 m²

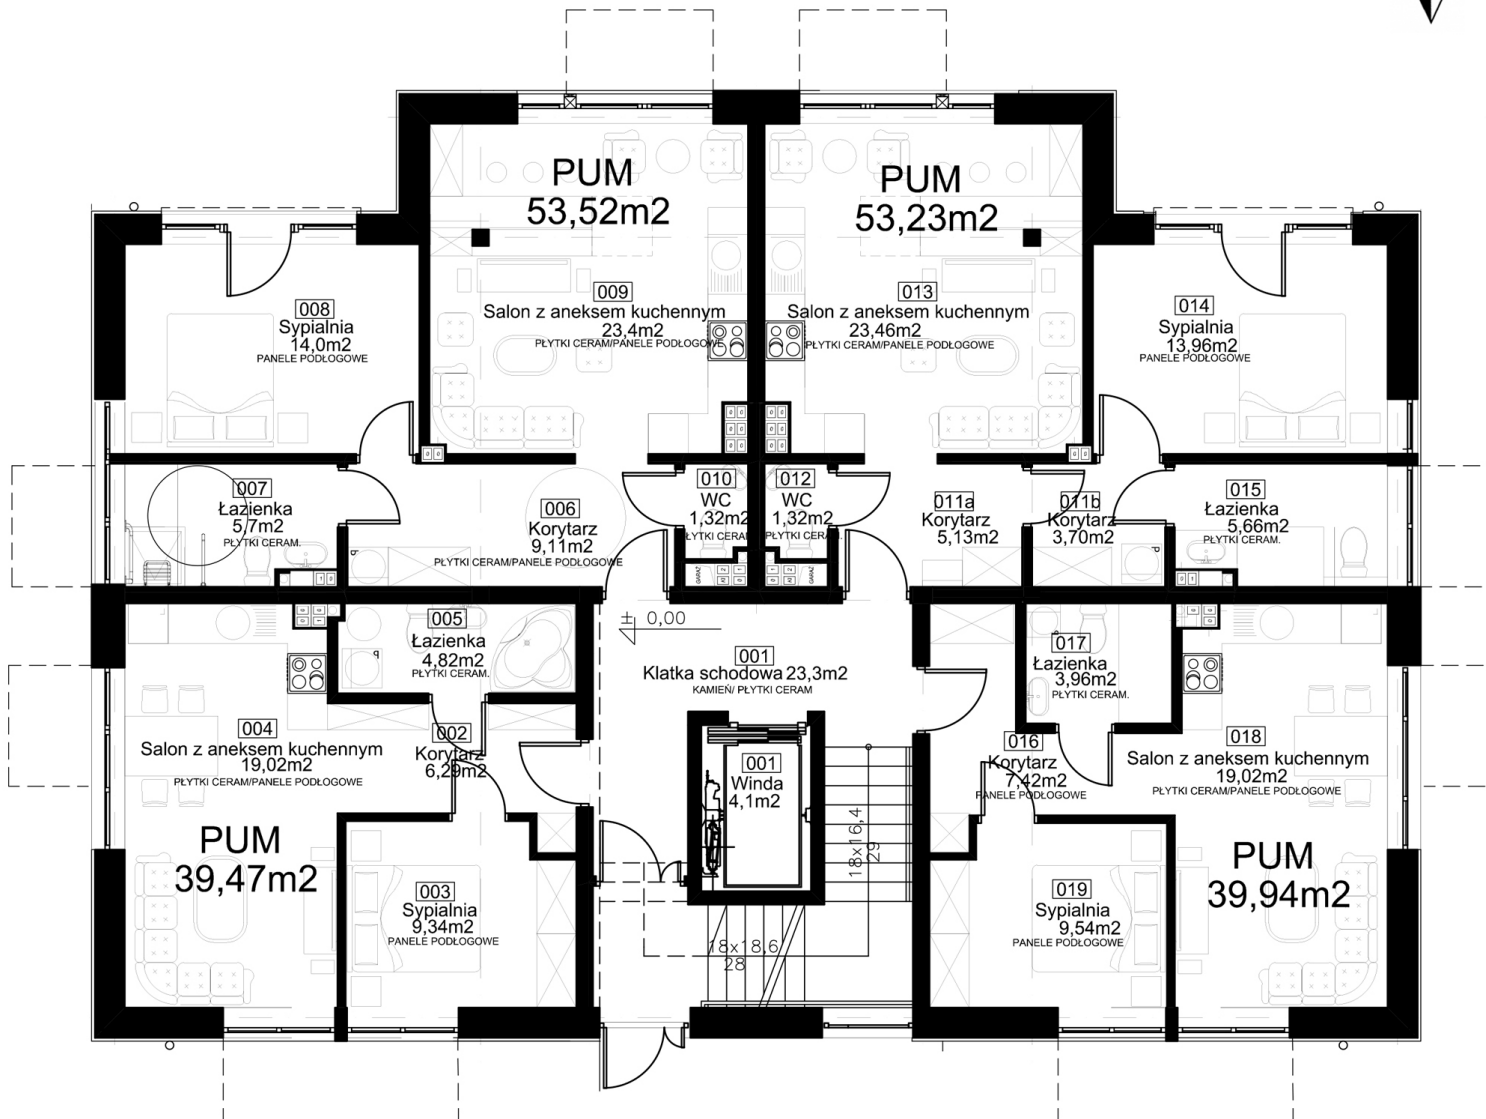

KUP / WYPOCZYWAJ / ZARABIAJ