




**BIURO SPRZEDAŻY**

+48 18 521 38 50  
+48 883 663 036  
sprzedaz@primonieruchomosci.pl

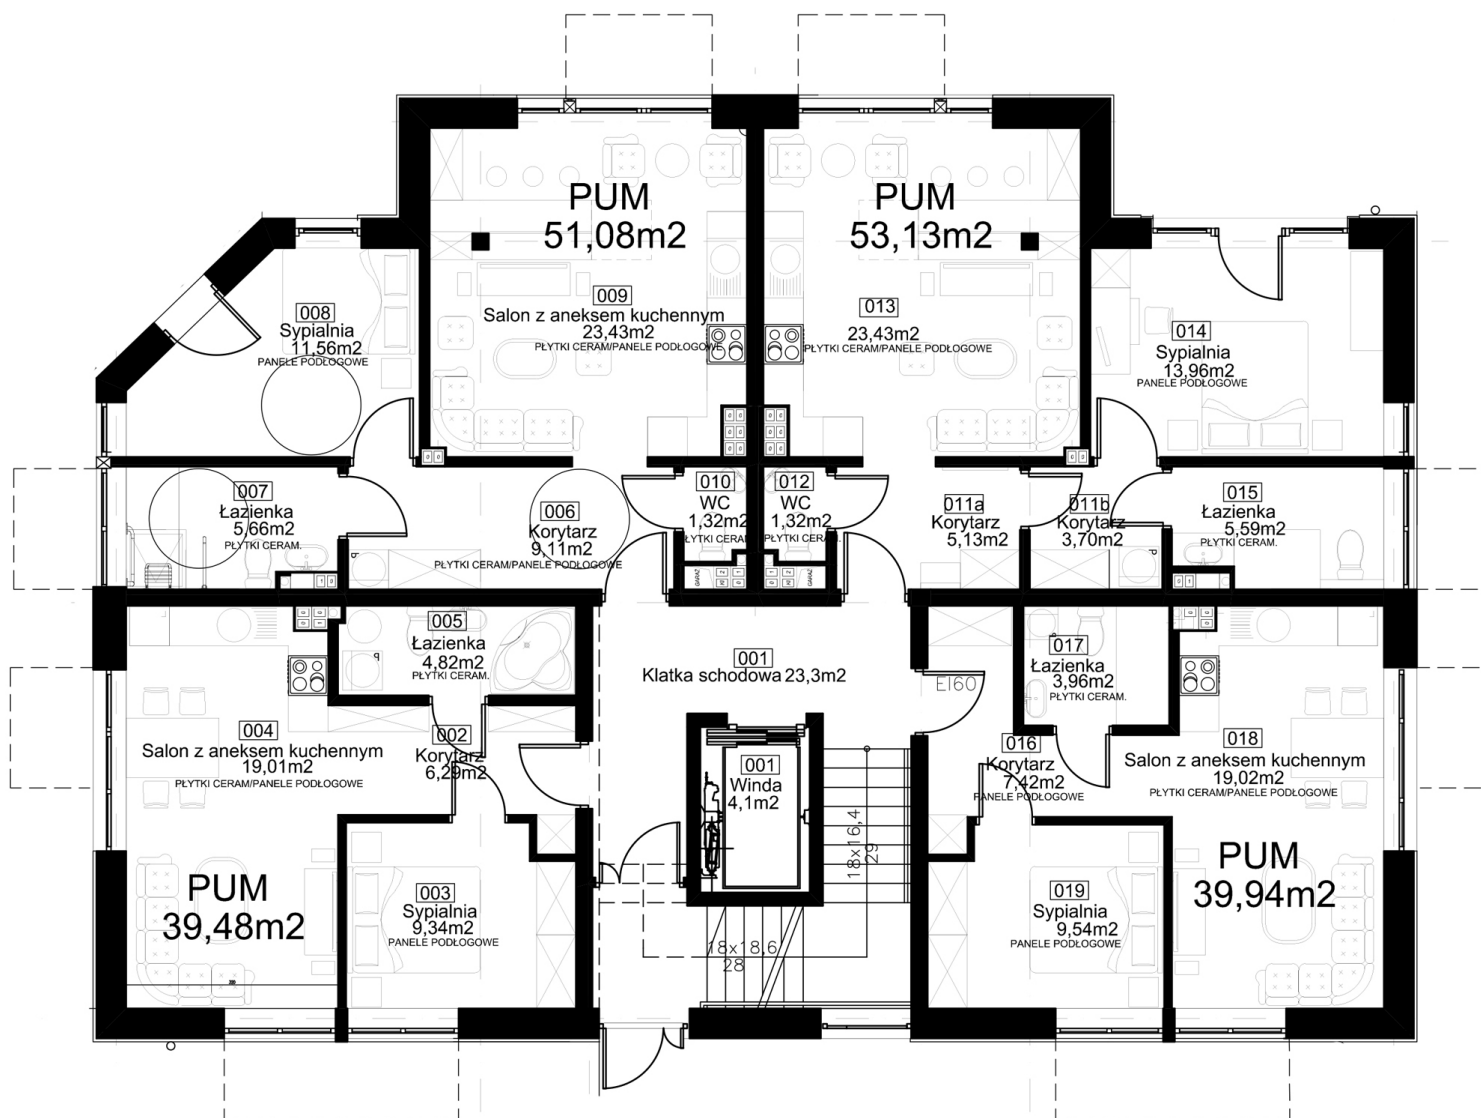

**I PIĘTRO C**

SUMA POWIERZCHNI  
183,60 m<sup>2</sup>

**APARTAMENTY**

C05 39,48 m<sup>2</sup>  
C06 51,08 m<sup>2</sup>  
C07 53,13 m<sup>2</sup>  
C08 39,94 m<sup>2</sup>

KUP / WYPOCZYWAJ / ZARABIAJ